

FÖRKLARINGAR

Samtliga mått anges i millimeter.
Vid revidering av ritning är utgående slipstext genomstruken.

Exempel: ~~Denna text utgår.~~

Ny text är understruken.


Exempel: Ny text.

FÖRESKRIFTER

Samtliga mått kontrolleras på plats.

Ändringar beträffande utförande skall godkännas av arkitekt.

HÄNVISNINGAR

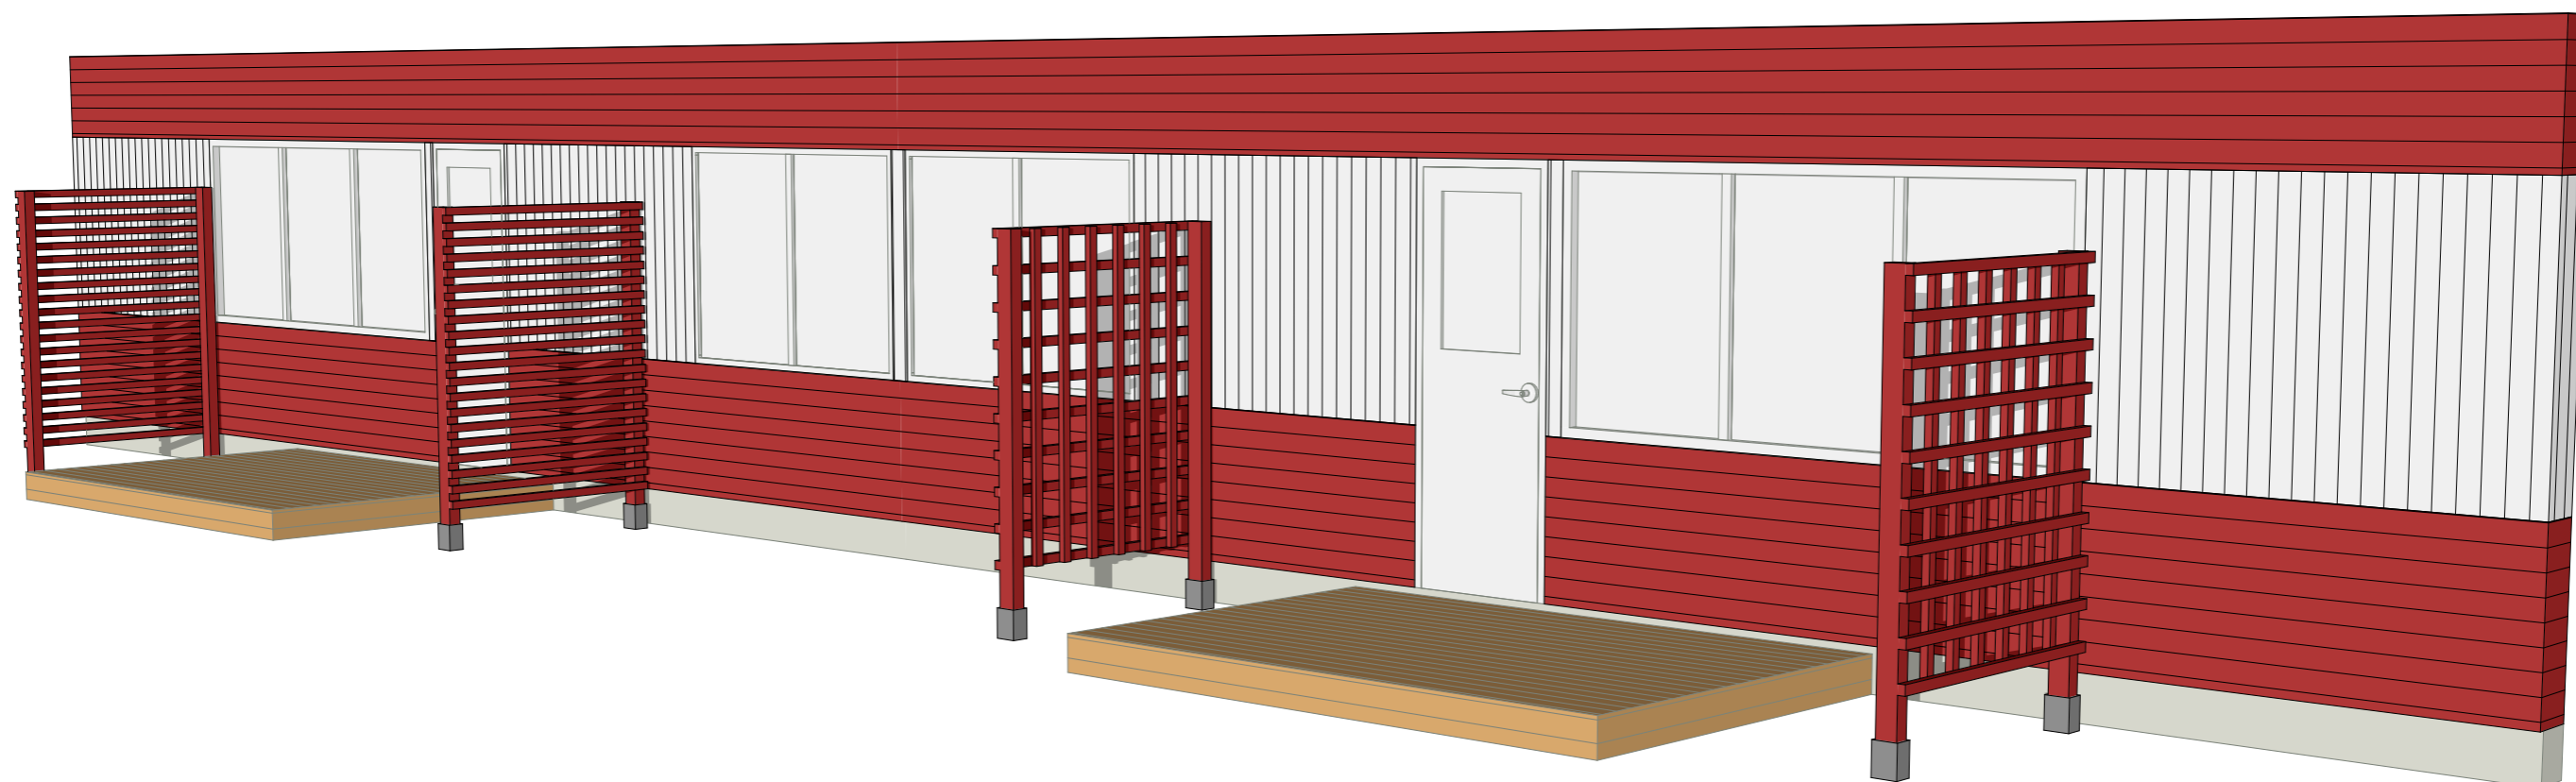

BET	ANT	ÄNDRINGEN AVSER	SIGN	DATUM
-----	-----	-----------------	------	-------

BYGGHANDLING

BRF LJUSKÄRRSBERGET
TATTBY 7:1, SALTSJÖBADEN



TILLSAMMANS
ARKITEKTER

ST. ERIKSGÅTAN 15 · 112 39 STOCKHOLM · 08-526 924 26 · www.tillsammans.com

PROJEKTNUMMER	RTAD AV	HANDLÄGGARE
152-8	ER	ER
DATUM	ANSVARIG	
2016-07-07	JS	

3D ALTANER

Fristående spaljéer

SKALA	NUMMER	BET
-	16:07:01	

