

FÖRKLARINGAR

Samtliga mått anges i millimeter.
Vid revidering av ritning är utgående slipstext genomstruken.
Exempel: ~~Denna text utgår~~.
Ny text är understruken.
Exempel: Ny text.

FÖRESKRIFTER

Samtliga mått kontrolleras på plats.
Ändringar beträffande utförande skall godkännas av arkitekt.


Samtliga avskärmningar utförs i hyvlat virke.
Målas med fasadfärg "Carat" i kulör "316 Faluröd Mörk" från Caparol, Danviktull.

De fristående versionerna förankras i mark med stolpspjut/jordankare. Montage skall egenkontrolleras med vattenpass lodrätt och vågrätt för att säkerställa raka monteringar.


OBS! Fristående versioner används enbart vid mindre altaner än maximalt angivna. Vid maximal storlek skall diktmontage användas, se ritning 16:05:06.

På ritning angivna mått och dimensioner skall följas.

HÄNVISNINGAR

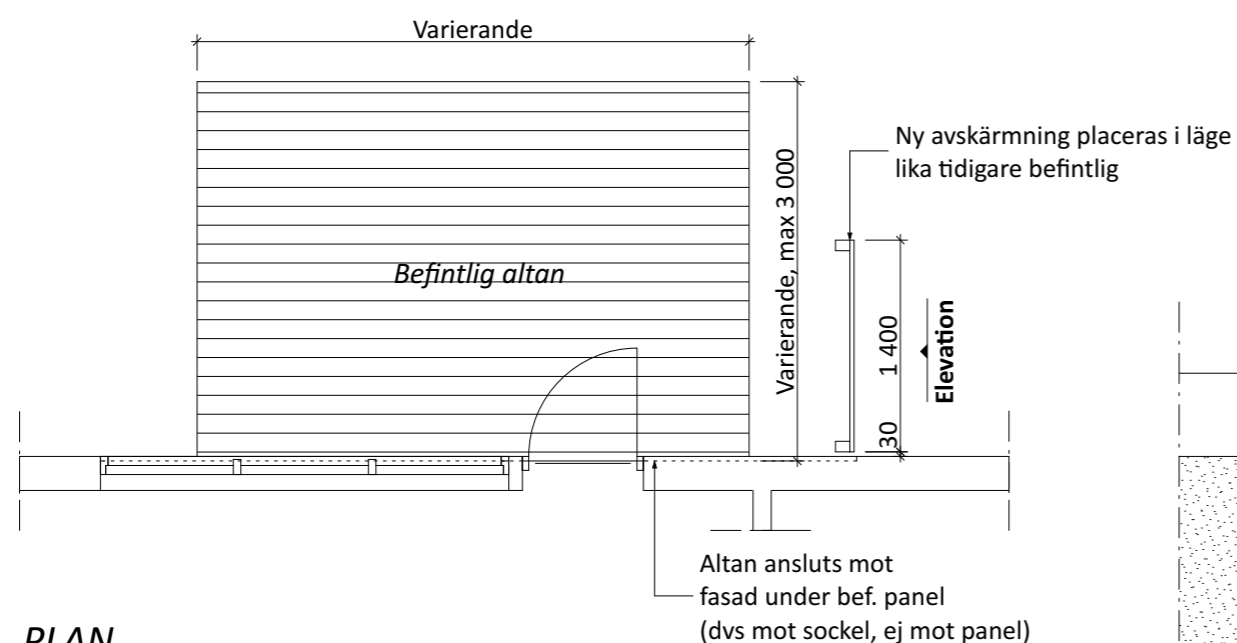

PLAN
skala 1:50

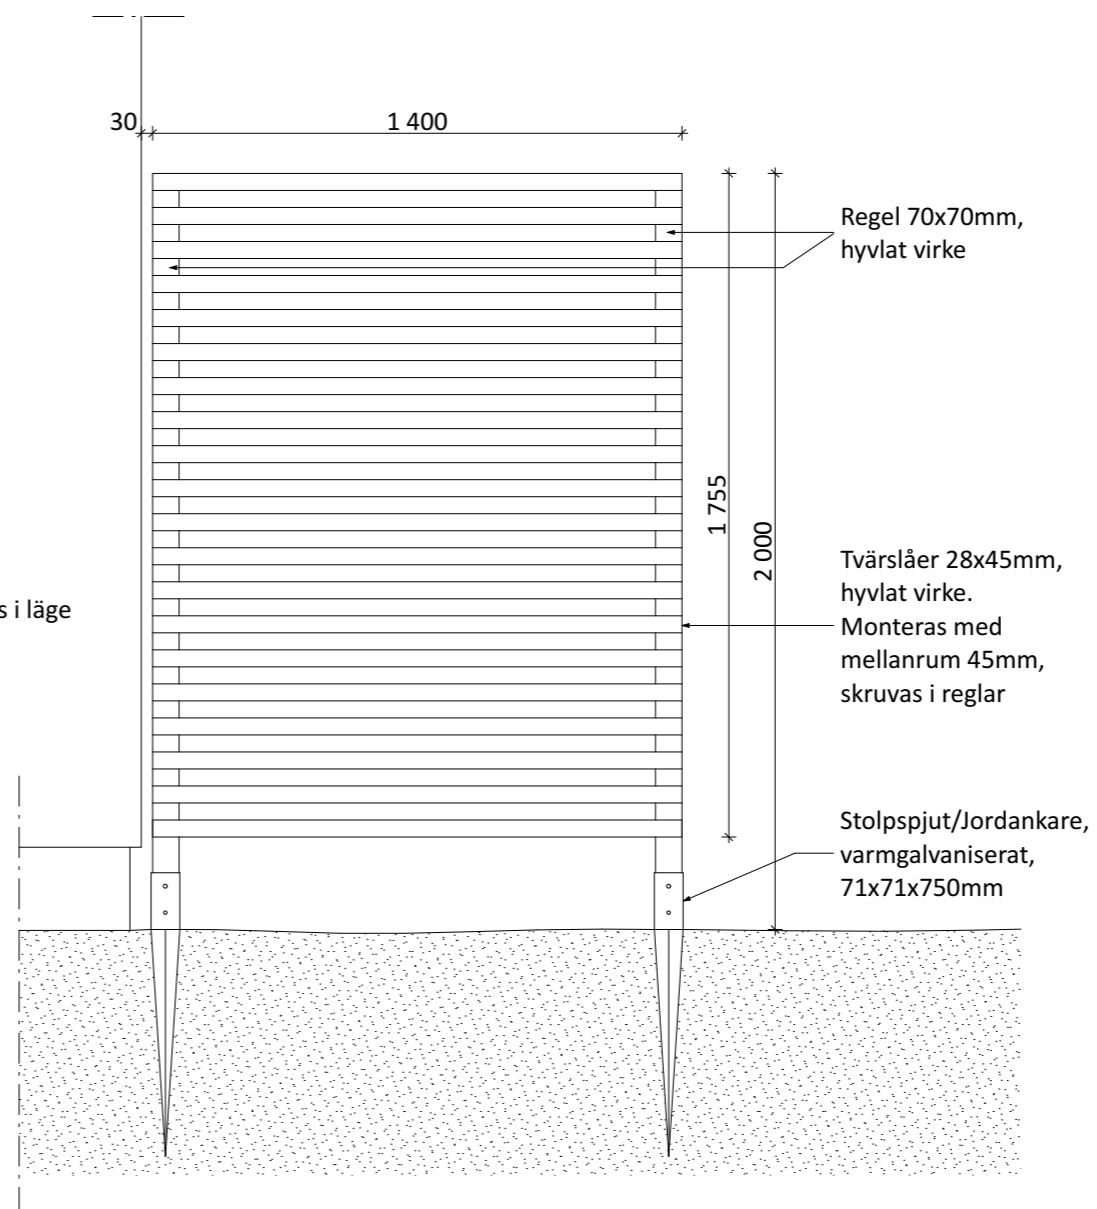

ELEVATION
alternativ A, fristående version, skala 1:20

BET	ANT	ÄNDRINGEN AVSER	SIGN	DATUM
BYGGHANDLING				
BRF LJUSKÄRRSBERGET TATTBY 7:1, SALTSJÖBADEN				
				
				
ST. ERIKSGÅTAN 15 · 112 39 STOCKHOLM · 08-526 924 26 · www.tillsammans.com				
PROJEKTNUMMER	152-8	RITAD AV	ER	HANDLÄGGARE
DATUM	2016-07-07	ANSVARIG	JS	ER
AVSKÄRMNINGAR ALTAN				
Plan, Elevationer, Detaljer				
Alternativ A, Fristående version				
SKALA	1:20, 1:50/A3	NUMMER	16:07:02	BET