


FÖRKLARINGAR

Samtliga mått anges i millimeter.
 Vid revidering av ritning är utgående slipstext genomstruken.
 Exempel: ~~Denna text utgår.~~
 Ny text är understruken.
 Exempel: Ny text.


FÖRESKRIFTER

Samtliga mått kontrolleras på plats.
 Ändringar beträffande utförande skall godkännas av arkitekt.

HÄNVISNINGAR

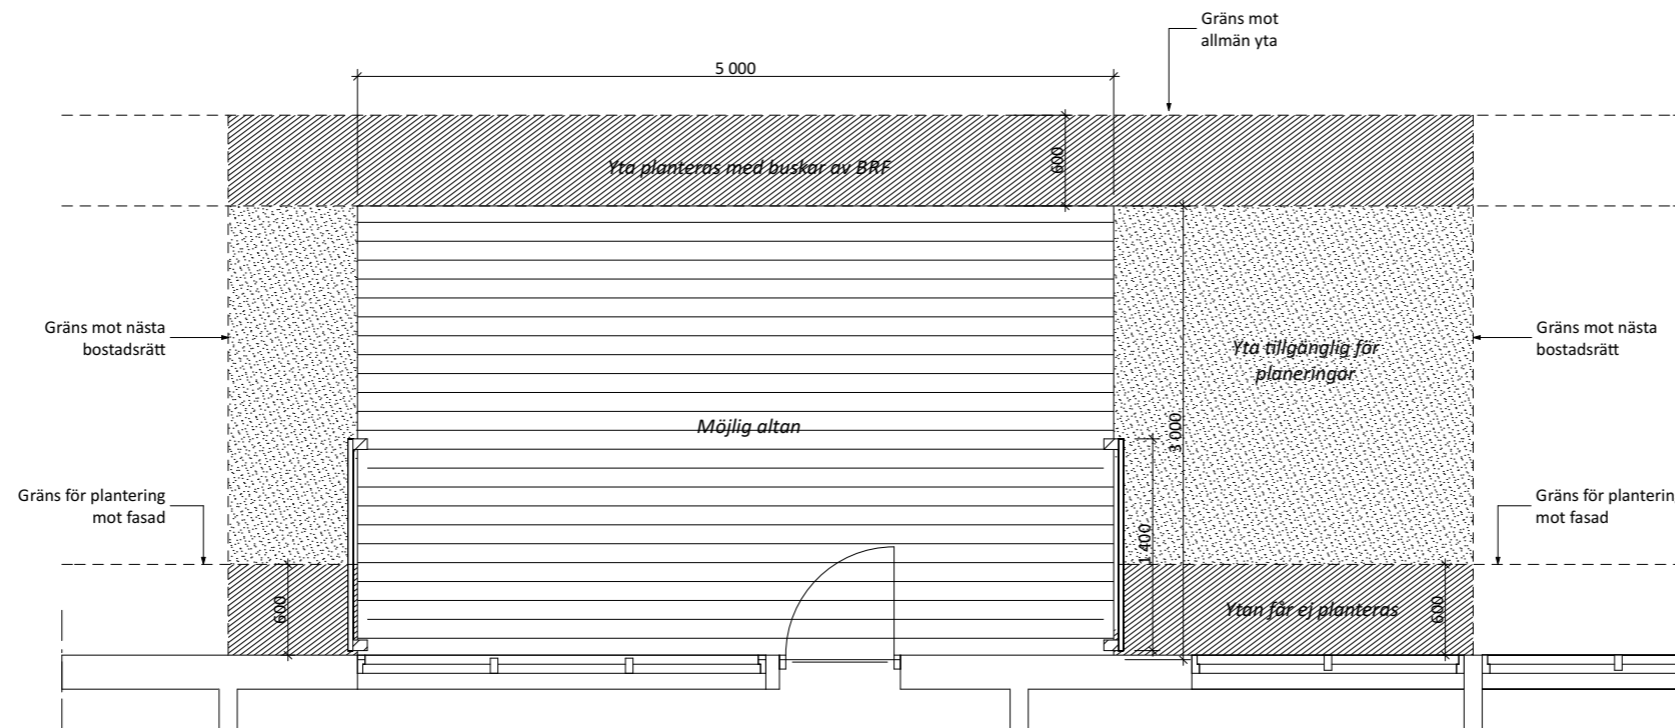

PLAN, mot Bygatan

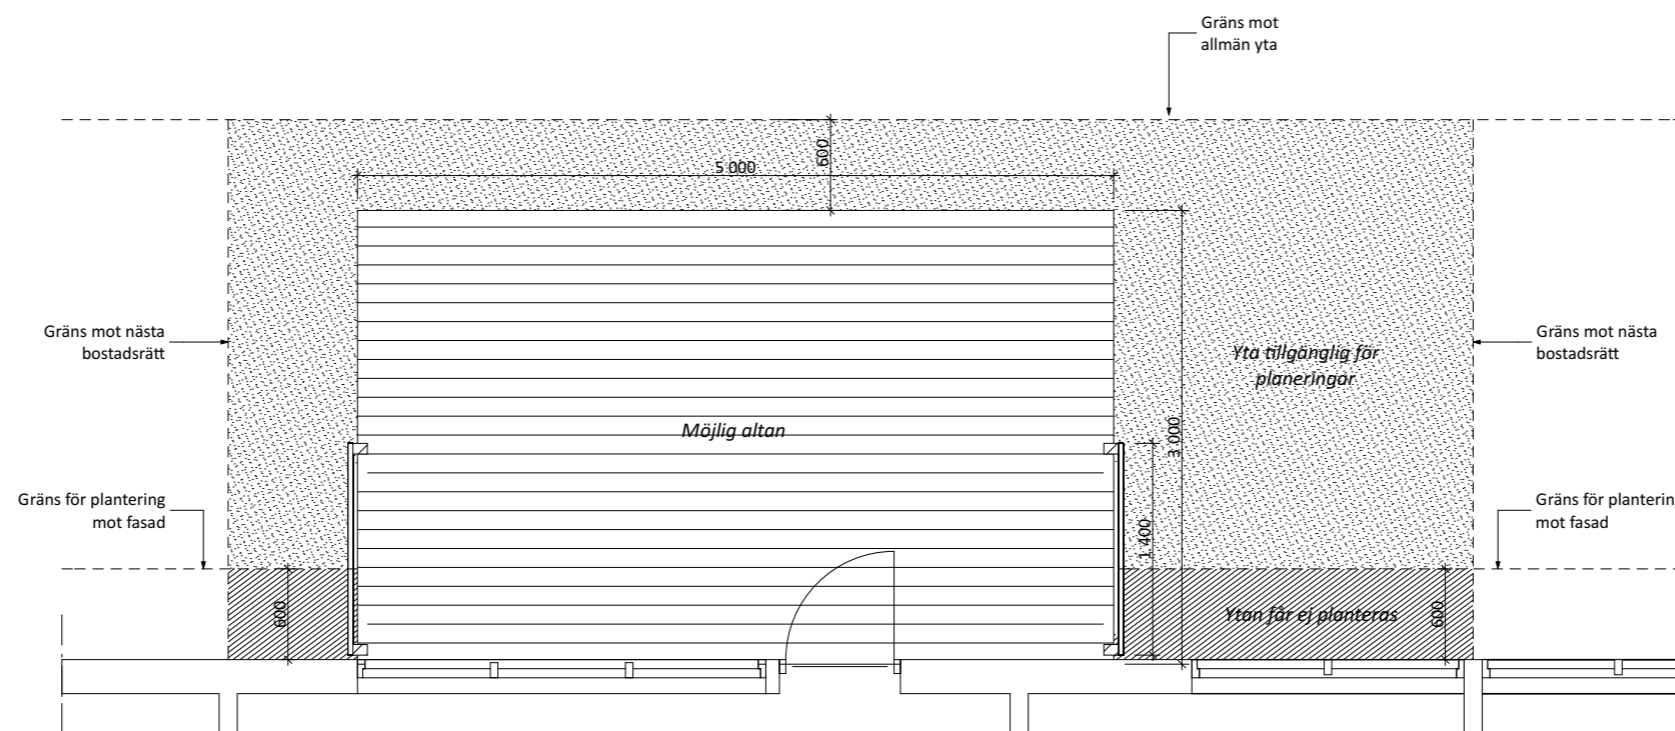

PLAN, mot allmänna ytor



BET	ANT	ÄNDRINGEN AVISER	SIGN	DATUM
BYGGHANDLING				
BRF LJUSKÄRRSBERGET				
TATTBY 7:1, SALTSJÖBADEN				
				
				
ST. ERIKSGÅTAN 15 · 112 39 STOCKHOLM · 08-526 924 24 · www.tillsammans.com				
PROJEKTNUMMER	RTAD AV	HANDLÄGGARE		
152-8	ER	ER		
DATUM	ANSVARIG			
2016-05-06	JS			
PLANER ALTANER				
Mot Bygatan, Mot allmänna ytor				
SKALA	NUMMER	BET		
1:50/A3 1:25/A1	16:05:04			