

FÖRKLARINGAR

Samtliga mått anges i millimeter.
Vid revidering av ritning är utgående slipstext genomstruken.
Exempel: ~~Denna text utgår~~.
Ny text är understruken.
Exempel: Ny text.

FÖRESKRIFTER


Samtliga mått kontrolleras på plats.
Ändringar beträffande utförande skall godkännas av arkitekt.

Samtliga avskärmningar utförs i hyvlat virke.
Målas med fasadfärg "Carat" i kulör "316 Faluröd Mörk" från Caparol, Danvikstull.


Avskärmningar fäst i trall med franska träskruv.

På ritning angivna mått och dimensioner skall följas.


HÄNVISNINGAR

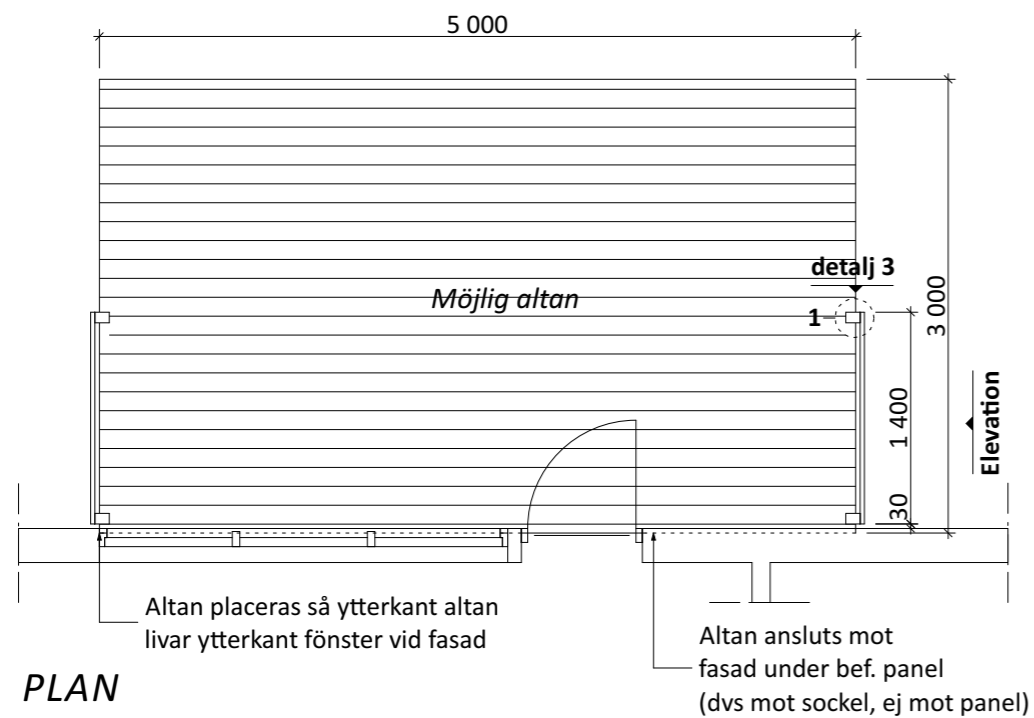


PLAN
skala 1:50

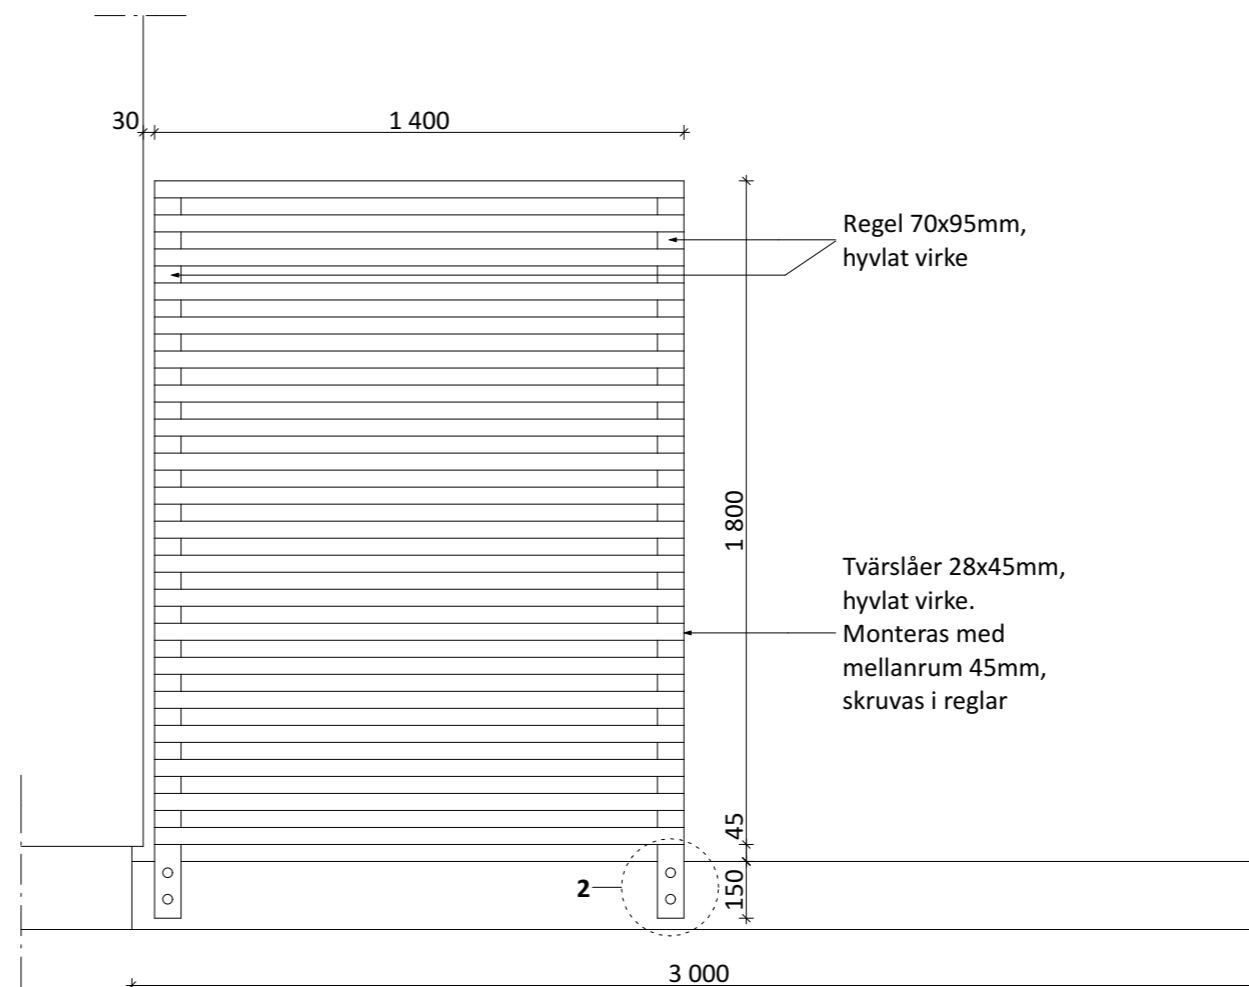


ELEVATION
alternativ A, skala 1:20

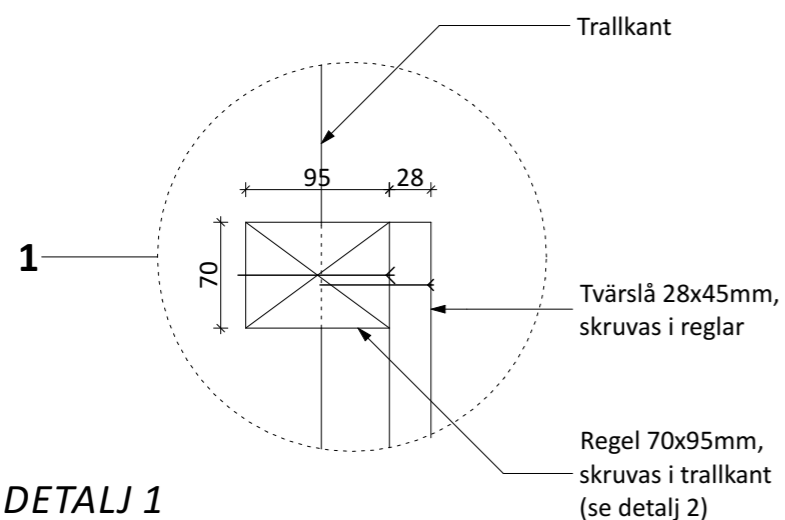

DETALJ 1
Skala 1:5

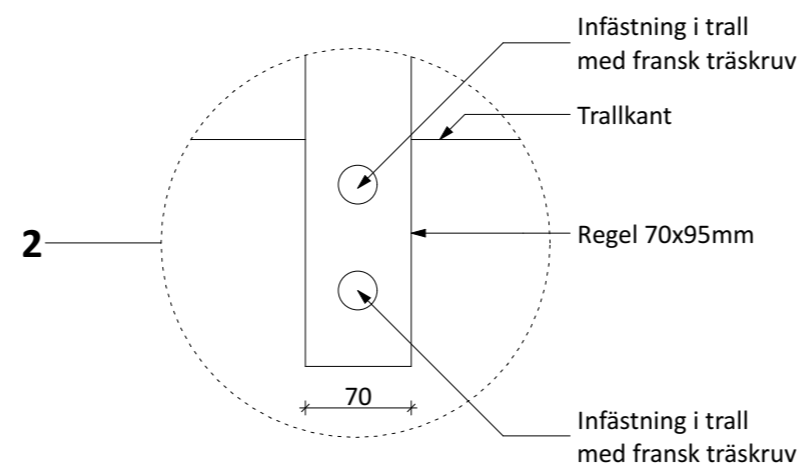

DETALJ 2
Skala 1:5

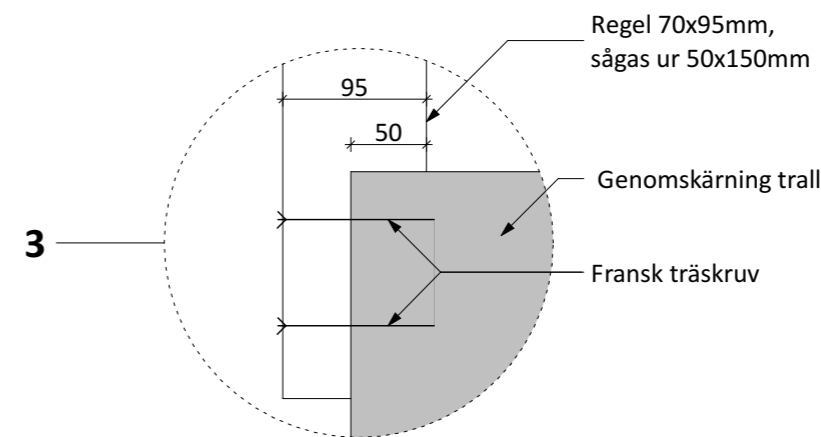

DETALJ 3
Skala 1:5

BET	ANT	ÄNDRINGEN AVSER	SIGN	DATUM
BYGGHANDLING				
BRF LJUSKÄRRSBERGET				
TATTBY 7:1, SALTSJÖBADEN				
				
				
ST. ERIKSGÅTAN 15 · 112 39 STOCKHOLM · 08-526 924 24 · www.tillsammans.com				
PROJEKTNUMMER	152-8	RTAD AV	ER	HANDLÄGGARE
DATUM	2016-05-17	ANSVARIG	JS	ER
AVSKÄRMNINGAR ALTAN				
Plan, Elevationer, Detaljer				
Alternativ A				
SKALA	1:5, 1:20, 1:50/A3	NUMMER	16:05:06	BET