


PLAN
skala 1:20

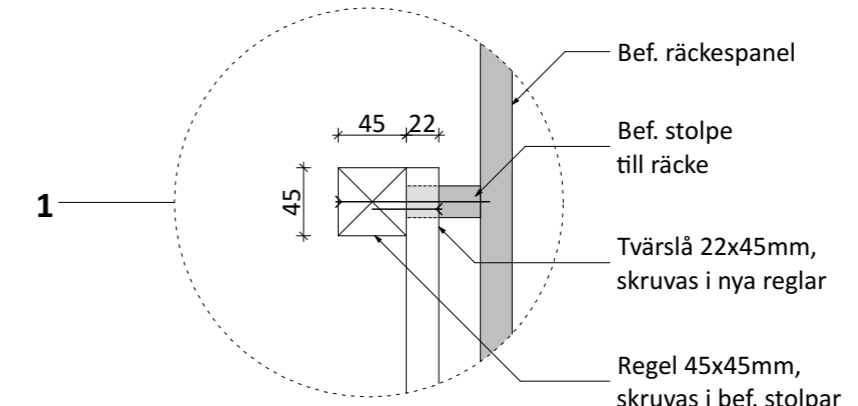

DETALJ 1
Skala 1:5

FÖRKLARINGAR

Samtliga mått anges i millimeter.
Vid revidering av ritning är utgående slipstext genomstruken.
Exempel: ~~Denna text utgår.~~
Ny text är understruken.
Exempel: Ny text.

FÖRESKRIFTER


Samtliga mått kontrolleras på plats.
Ändringar beträffande utförande skall godkännas av arkitekt.

Samtliga avskärmningar utförs i hyvlat virke.
Målas med fasadfärg i vit kulör, NCS S 0500-N.


Avskärmningar fäst på insida befintligt balkongräcke.

På ritning angivna mått och dimensioner skall följas.

HÄNVISNINGAR

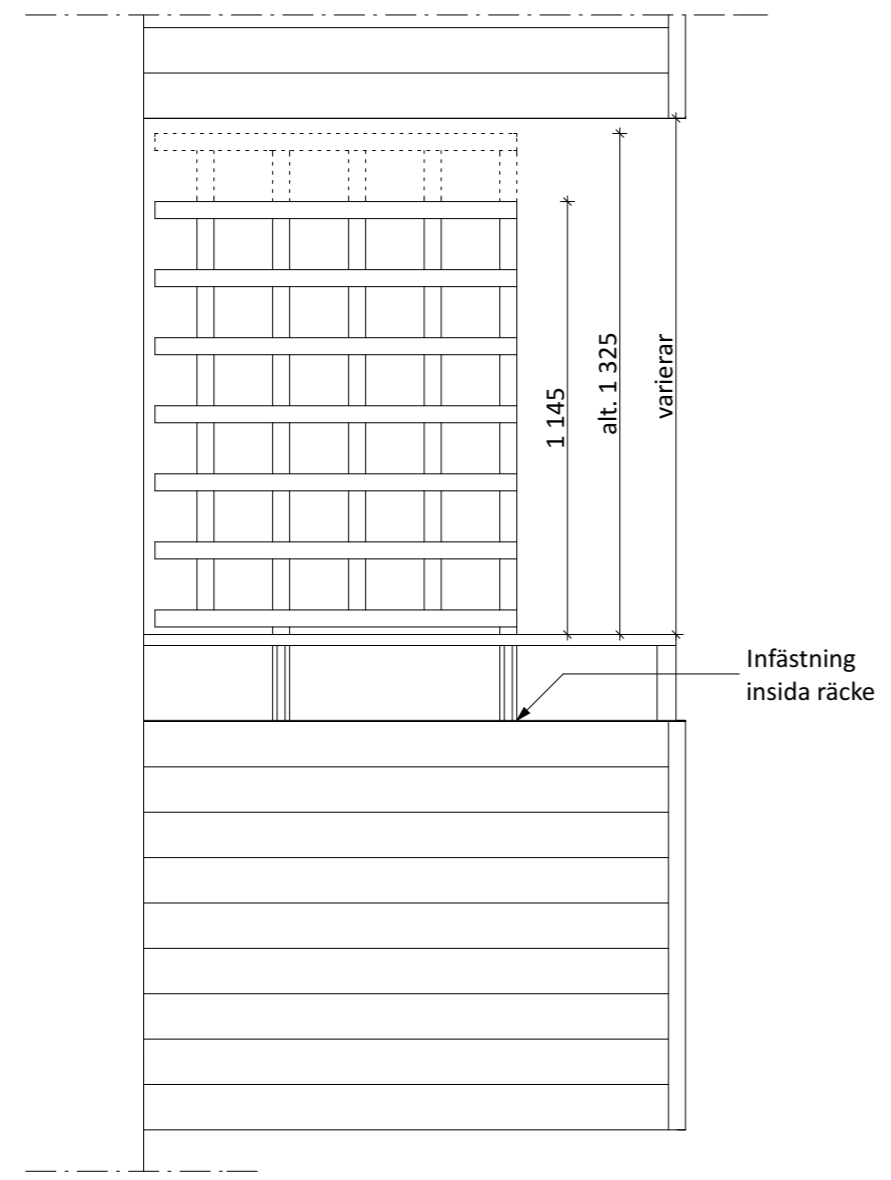

ELEVATION
alternativ D, skala 1:20

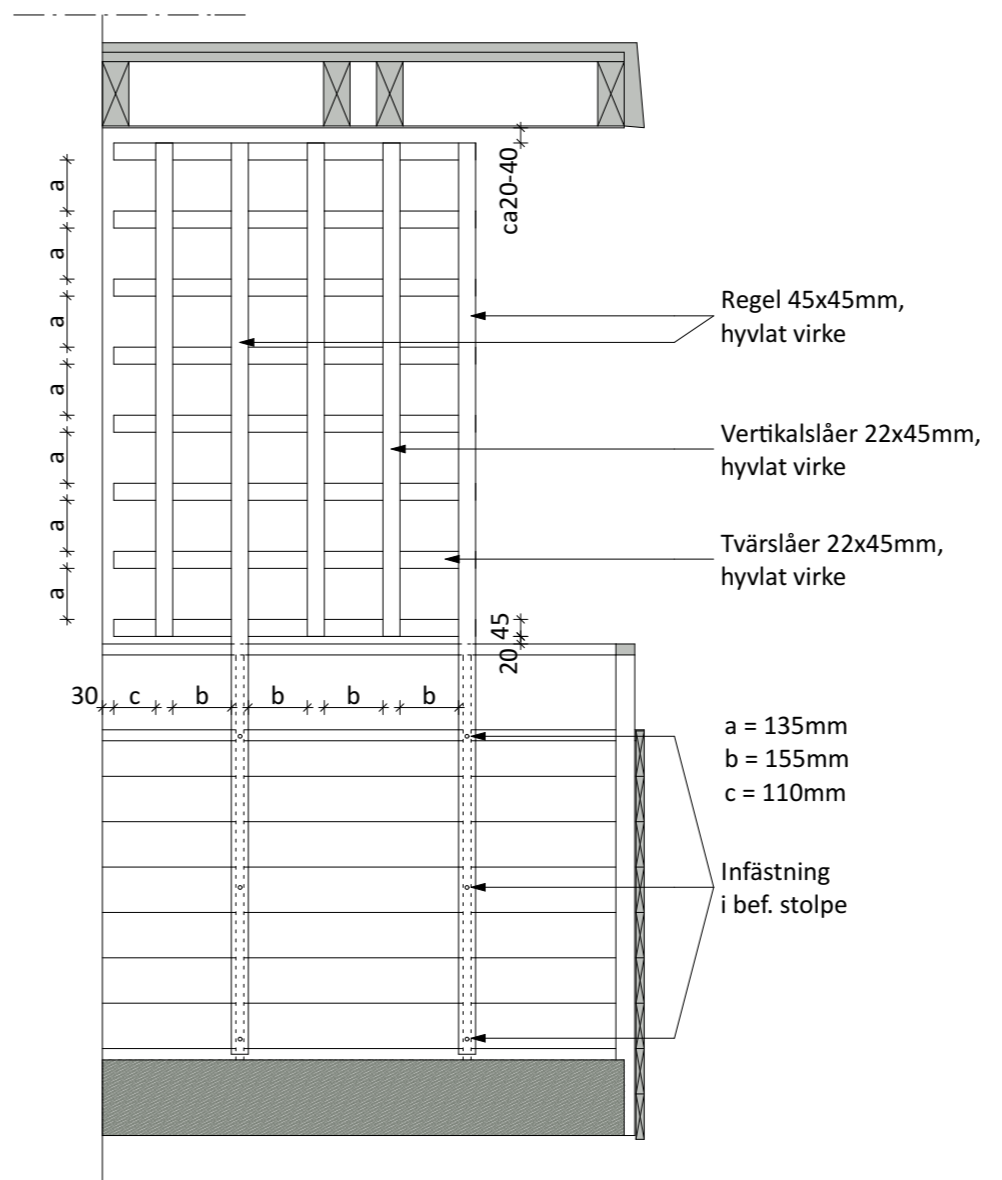

SEKTION AA
alternativ D, skala 1:20

Regel 45x45mm, hyvlat virke

Vertikalslår 22x45mm, hyvlat virke

Tvärslår 22x45mm, hyvlat virke

a = 135mm
b = 155mm
c = 110mm

Infästning i bef. stolpe



BET	ANT	ÄNDRINGEN AVISER	SIGN	DATUM
BYGGHANDLING				
BRF LJUSKÄRRSBERGET TATTBY 7:1, SALTSJÖBADEN				
				
				
ST. ERIKSGÅTAN 15 · 112 39 STOCKHOLM · 08-526 924 26 · www.tillsammans.com				
PROJEKTNUMMER	152-8	RTAD AV	ER	HANDLÄGGARE
DATUM	2016-05-17	ANSVARIG	JS	ER
AVSKÄRMNINGAR BALKONG				
Plan, Elevationer, Sektioner, Detaljer				
Alternativ D				
SKALA	1:20/A3 1:10/A1	NUMMER	16:05:09	BET