

FÖRKLARINGAR

Samtliga mått anges i millimeter.
Vid revidering av ritning är utgående sliptext genomstruken.
Exempel: ~~Denna text utgår.~~
Ny text är understruken.
Exempel: Ny text.

FÖRESKRIFTER

Samtliga mått kontrolleras på plats.
Ändringar beträffande utförande skall godkännas av arkitekt.


Samtliga avskärmningar utförs i hyvlat virke.
Målas med fasadfärg "Carat" i kulör "316 Faluröd Mörk" från Caparol, Danvikstull.

De fristående versionerna förankras i mark med stolpspjut/jordankare. Montage skall egenkontrolleras med vattenpass lodrätt och vågrätt för att säkerställa raka monteringar.


OBS! Fristående versioner används enbart vid mindre altaner än maximalt angivna. Vid maximal storlek skall diktmontage användas, se ritning 16:05:07.

På ritning angivna mått och dimensioner skall följas.

HÄNVISNINGAR

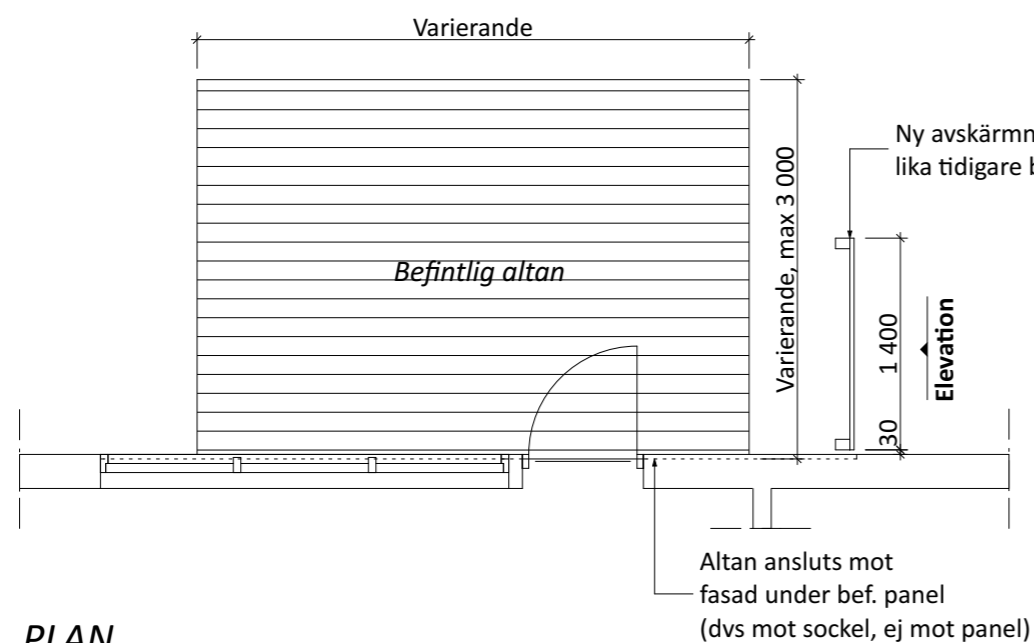

PLAN
skala 1:50

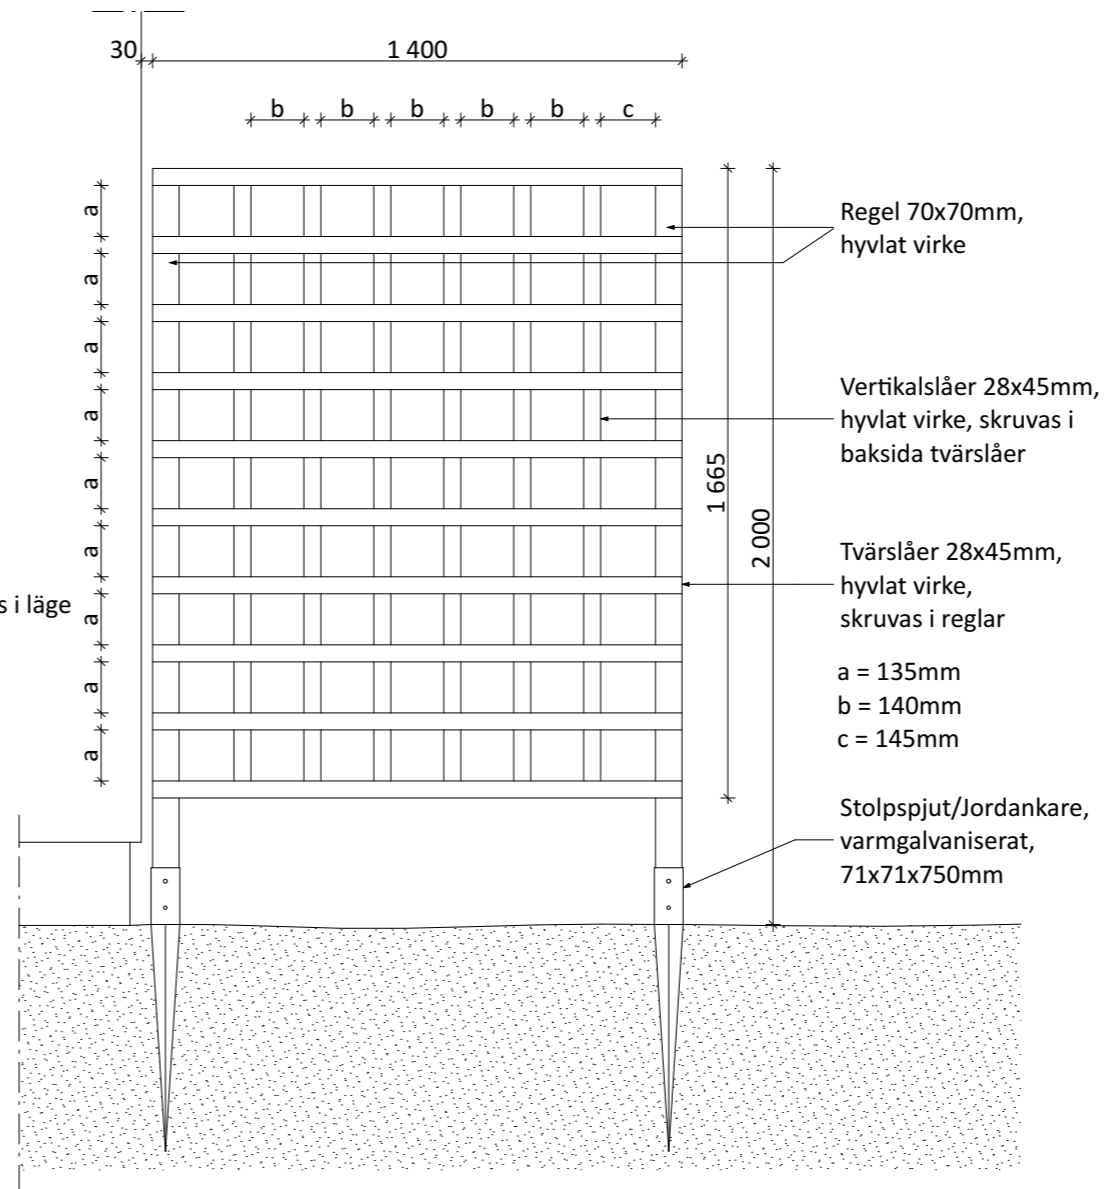

ELEVATION
alternativ B, fristående version, skala 1:20

BET	ANT	ÄNDRINGEN AVSER	SIGN	DATUM
-----	-----	-----------------	------	-------

BYGGHANDLING
BRF LJUSKÄRRSBERGET
TATTBY 7:1, SALTSJÖBADEN



TILLSAMMANS
ARKITEKTER

ST. ERIKSGÅTAN 15 · 112 39 STOCKHOLM · 08-526 924 24 · www.tillsammans.com		
PROJEKTNUMMER 152-8	RITAD AV ER	HANDLÄGGARE ER
DATUM 2016-07-07	ANSVARIG JS	

AVSKÄRMNINGAR ALTAN
Plan, Elevationer, Detaljer
Alternativ B, Fristående version

SKALA 1:20, 1:50/A3	NUMMER 16:07:03	BET
------------------------	--------------------	-----