


### FÖRKLARINGAR

Samtliga mått anges i millimeter.  
Vid revidering av ritning är utgående slipstext genomstruken.  
Exempel: ~~Denna text utgår.~~  
Ny text är understruken.  
Exempel: Ny text.

### FÖRESKRIFTER

Samtliga mått kontrolleras på plats.  
Ändringar beträffande utförande skall godkännas av arkitekt.

### HÄNVISNINGAR

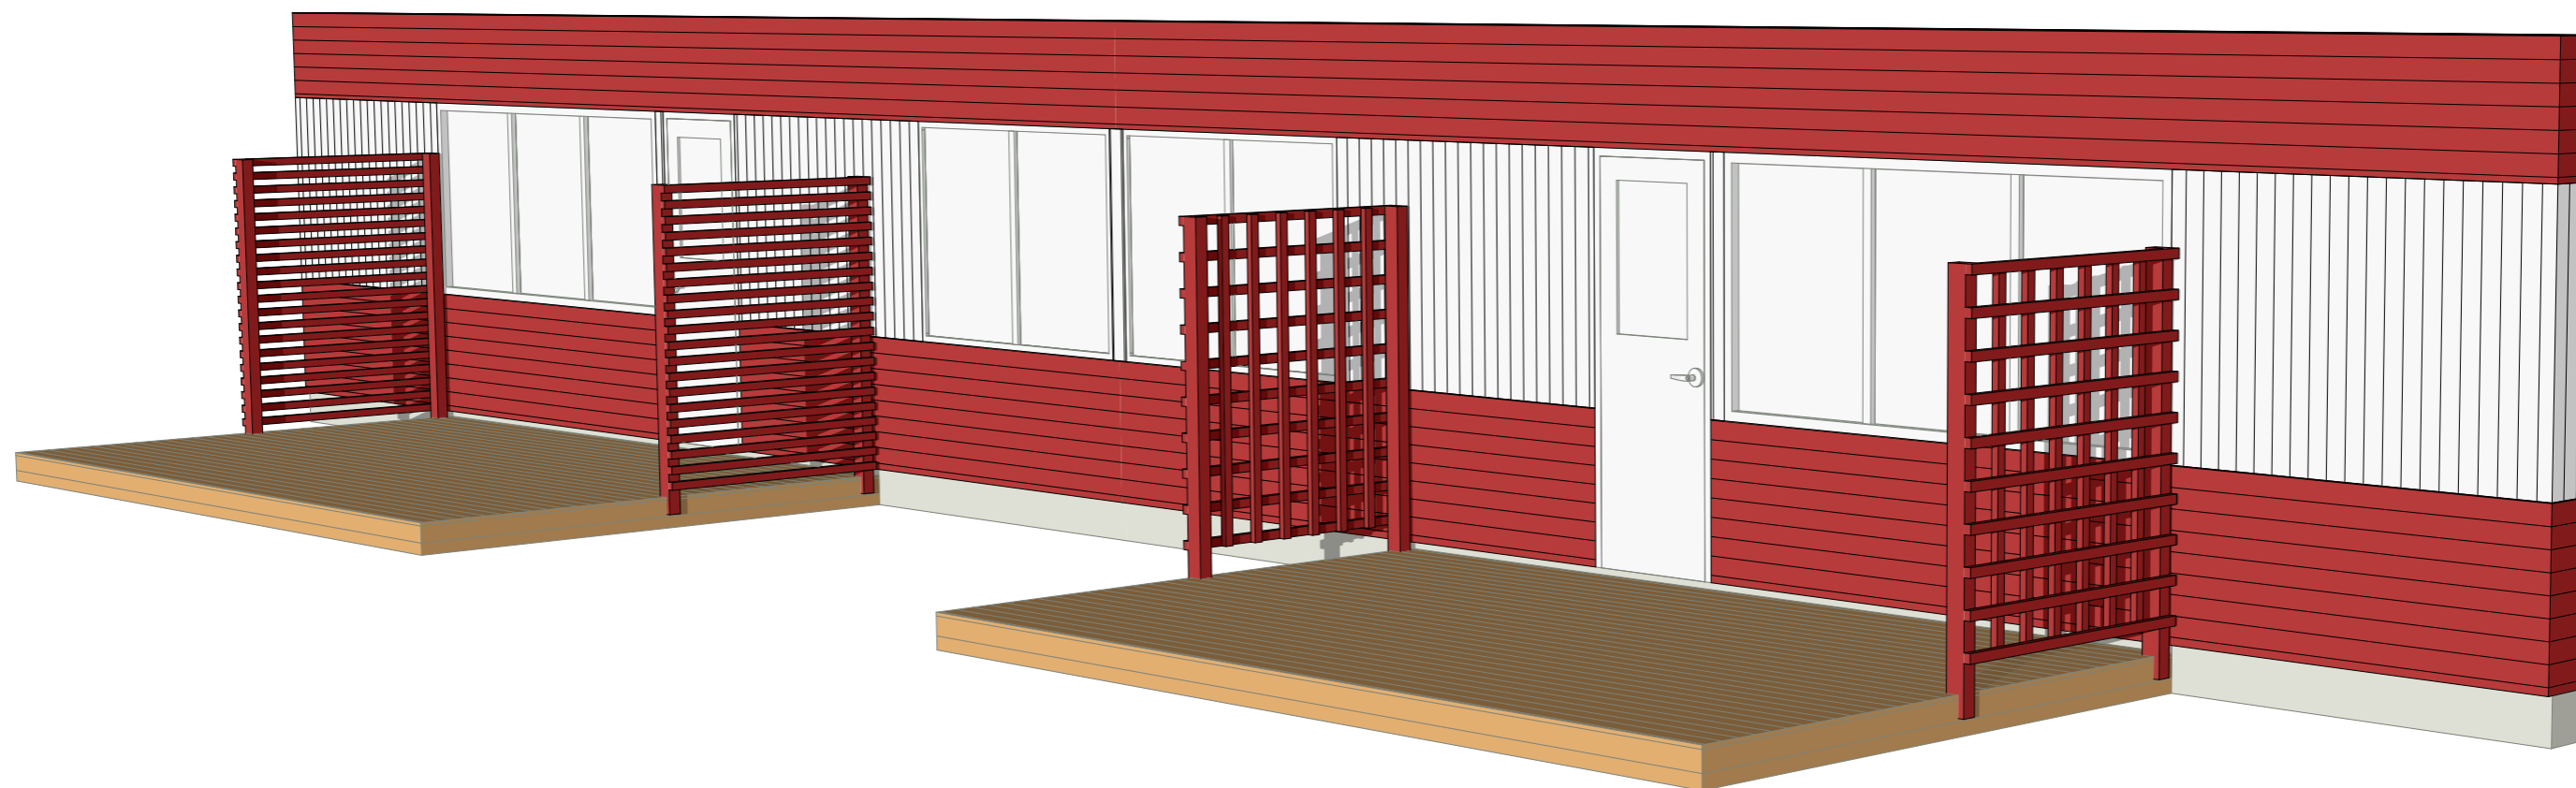

BET	ANT	ÄNDRINGEN AVSER	SIGN	DATUM	
<b>BYGGHANDLING</b>					
<b>BRF LJUSKÄRRSBERGET</b>					
<b>TATTBY 7:1, SALTSJÖBADEN</b>					
					
					
ST. ERIKSGÅTAN 15 · 112 39 STOCKHOLM · 08-526 924 26 · <a href="http://www.tillsammans.com">www.tillsammans.com</a>					
PROJEKTNUMMER	152-8	RTAD AV	ER	HANDLÄGGARE	ER
DATUM	2016-05-06	ANSVARIG	JS		
<b>3D ALTANER</b>					
SKALA	-	NUMMER	16:05:05	BET	

